


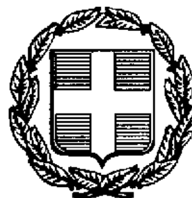

ΕΦΗΜΕΡΙΣ ΤΗΣ ΚΥΒΕΡΝΗΣΕΩΣ

ΤΗΣ ΕΛΛΗΝΙΚΗΣ ΔΗΜΟΚΡΑΤΙΑΣ

ΤΕΥΧΟΣ ΤΕΤΑΡΤΟ **Αρ. Φύλλου 2**

14 Ιανουαρίου 1997

ΠΕΡΙΕΧΟΜΕΝΑ

ΑΝΑΔΑΣΩΣΕΙΣ

ΑΠΟΦΑΣΕΙΣ

Αριθ. 3201 (1)

Κήρυξη αναδασωτέας έκτασης 660 τετρ. μέτρων στη θέση «Βόφυλλα» περιφέρειας Δήμου Αγίου Κηρύκου ν. Ικαρίας Ν. Σάμου.

Ο ΑΝΑΠΛ. ΠΕΡΙΦ/ΚΟΥ Δ/ΝΤΗ Ν. ΣΑΜΟΥ

Έχοντας υπόψη:

1. Τις διατάξεις του Ν. 3200/55 περί διοικητικής αποκέντρωσης, όπως τροποποιήθηκε και συμπληρώθηκε μεταγενέστερα με το Ν.Δ. 532/70.

2. Την παρ. 3 του αρ. 117 και του άρθ. 24 του Συντάγματος της Χώρας.

3. Τις διατάξεις του Ν. 998/79 «περί προστασίας των δασών κ.λπ.» και ειδικότερα:

α) Του άρθρου 41 παρ. 1, β) του άρθρου 38 παρ. 1,

γ) του άρθρου 12 του Ν. 2040/92.

4. Τις διαταγές του Υπουργείου Γεωργίας:

α) 160417/1180/8.7.80, β) 182447/3049/24.9.80, γ) 83554/6294/93.

5. Τη σχετική εισήγηση του Δ/ντή Δασών Σάμου για κήρυξη έκτασης που καλύπτονταν από αείφυλλα πλατύφυλλα και εκχερσώθηκε παράνομα εμβαδού 660 τετρ. μέτρων ως αναδασωτέας, αποφασίζουμε:

Κηρύσσουμε αναδασωτέα με σκοπό την ανέγερση και ανεγέννηση της καταστραφείσας δασικής βλάστησης δια της φυσικής οδού (φυσική αναγέννηση) τη μη αναγνωρισμένη έκταση εμβαδού εξακοσίων εξήντα τετρ. μέτρων που βρίσκεται στη θέση «Βόφυλλα» περιφέρειας Δήμου Αγ. Κηρύκου ν. Ικαρίας Ν. Σάμου.

Προσδιορίζεται από τα στοιχεία ΑΒΓΔΕΖΑ και έχει όρια:

Ανατολικά: Δασική έκταση

Δυτικά: Επαρχιακός δρόμος Αγ. Κηρύκου - Ευδήλου

Βόρεια: Γεωργική έκταση

Νότια: Δασική έκταση.

Όπως φαίνεται στο συνημμένο διάγραμμα που αποτελεί αναπόσπαστο μέρος της απόφασης αυτής.

Η παρούσα να δημοσιευθεί στην Εφημερίδα της Κυβερνήσεως.

Σάμος, 18 Δεκεμβρίου 1996

Με εντολή Γεν. Γραμμ. Περιφ.

Ο Αναπληρωτής Περ/κού Δ/ντή

ΕΜΜ. ΧΑΤΖΗΜΙΧΑΛΗΣ


ΠΕΡΙΦ. ΔΙΟΙΚΗΣΗ Ν. ΣΑΜΟΥ
ΔΙΕΥΘΥΝΣΗ ΔΑΣΩΝ

ΤΟΠΟΓΡΑΦΙΚΟ ΔΙΑΓΡΑΜΜΑ

αναδασωτέας δασικής έκτασης εμβαδού 660 τετραγ. μέτρων στη θέση "Βόθυλα" περιφέρειας Δήμου Αγ. Κηρύκου Ν. Ικαρίας Ν. Σάμου που εκχερσώθηκε παράνομα

Απόσπασμα χάρτη
κλίμακα 1: 50.000
οδικό δίκτυο
θέση εκχερσωθείσας έκτασης



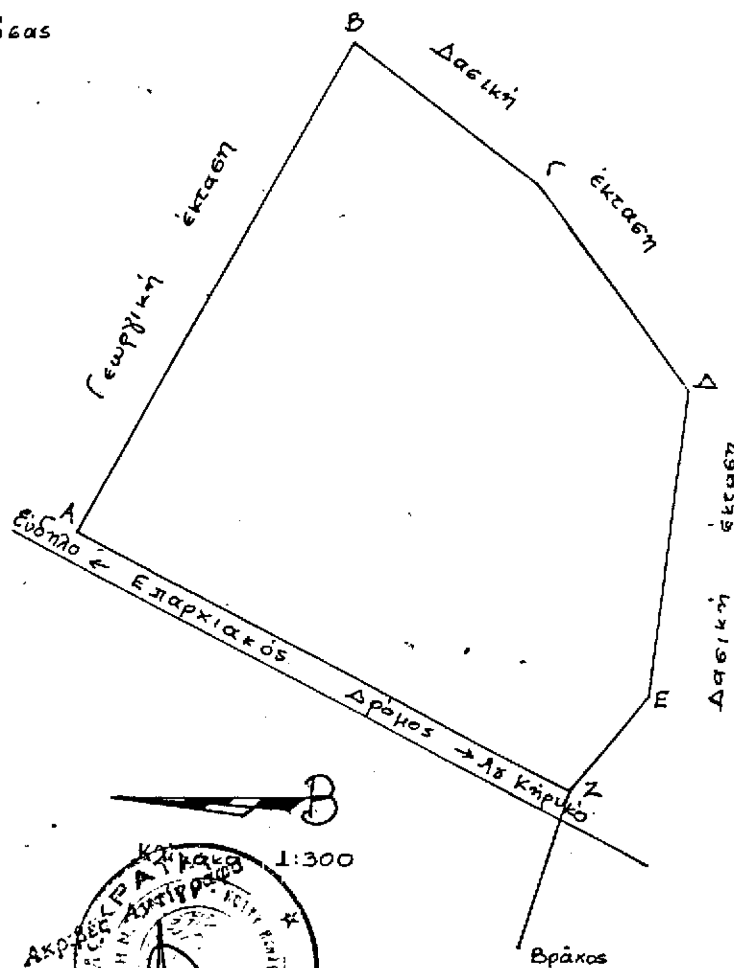

Σάμος 18-12-96
ΕΓΚΡΙΝΕΤΑΙ
Μ.Ε.Γ.Γ.
Ο αναπληρωτής Περιφ. Δ/ντής

ΕΜΜ. ΧΑΤΖΗΜΙΧΑΛΗΣ
ΠΕ4 Α'

Σάμος 18-12-96
ΘΕΩΡΗΘΗΚΕ
Ο Δ/ντής Δασών

ΑΛΕΞΙΟΣ ΑΝΑΣΤΑΣΙΟΥ
Δασολόγος

Σάμος 18-12-96
Η συντάκτρια

Ελισάβετ Κίκα
Δασολόγος

ΑΠΑΛΛΟΤΡΙΩΣΕΙΣ

ΑΝΑΚΟΙΝΩΣΕΙΣ

Αριθ. Δ12α/Φ26Π/36735 (2)

Παρακατάθεση αποζημίωσης για ακίνητα που έχουν απαλλοτριωθεί με την απόφαση Δ. 8323/ 886.5/11.1.1972 (ΦΕΚ 13/21.1.1972/τ.Δ΄) των Υπουργών Οικονομικών και Δημοσίων Έργων για την κατασκευή δικτύων αρδεύσεως δια καταιονισμού και σύσταση δουλείας διελεύσεως υπογείων σωλήνων των αγωγών στη βόρεια περιοχή ζώνης Πηνειού Ηλείας.

Ο ΥΠΟΥΡΓΟΣ
ΠΕΡΙΒΑΛΛΟΝΤΟΣ, ΧΩΡΟΤΑΞΙΑΣ & ΔΗΜ. ΕΡΓΩΝ

Έχοντας υπόψη:

1. Τις διατάξεις των άρθρων 7 και 8 του Ν. Δ/τος 797/1971 «για αναγκαστικές απαλλοτριώσεις» (ΦΕΚ 1/1.1.1971 τ.Α΄).

2. Τς διατάξεις του Π. Δ/τος 69/8.2.1988 «για τον οργανισμό της Γενικής Γραμματείας Δημοσίων Έργων» (ΦΕΚ 28/16.2.88 τ.Α΄).

3. Τον πίνακα παρακατάθεσης των αποζημιώσεων κατά ιδιοκτησία με ημερομηνία 11.12.1945 όπως έχει συνταχθεί σε εκτέλεση της απόφασης 5:/5.3.1993 του Εφετείου Πατρών.

4. Την εξουσιοδοτική απόφαση του Υπουργού ΠΕ.ΧΩ.Δ.Ε. Δ17α/01/79/24.8.1989 ΦΕΚ 666/6.9.1989 τ.Β΄, ειδοποιούμε τα πρόσωπα που έχουν ή αξιώνουν εμπράγματα δικαιώματα στα ακίνητα που έχουν απαλλοτριωθεί με την απόφαση που αναφέρεται στο θέμα ότι, η αποζημίωση των εκτάσεων και των επικειμένων τους, όπως σημειώνονται στα σχετικά κτηματολόγια, έχει κατατεθεί στο Γραφ. Παρ/κών ΔΟΥ Αμαλιάδας με την έκδοση του γραμματίου παρακαταθήκης 24557/9.12.1996 συνολικού ποσού 4.681.444 δραχμών.

Η αποζημίωση έχει κατατεθεί υπέρ των φερομένων ως ιδιοκτητών κατά τις ενδείξεις των σχετικών κτηματολογίων σε συνδυασμό με τις ενδείξεις της καθοριστικής των αποζημιώσεων απόφασης και θα καταβληθεί στα πρόσωπα που θα αναγνωριστούν δικαιούχοι με απόφαση του Μονομελούς Πρωτοδικείου της Περιφερείας των ακινήτων.

Η παρούσα να δημοσιευθεί στην Εφημερίδα της Κυβερνήσεως.

Αθήνα, 19 Δεκεμβρίου 1996

Με εντολή Υπουργού
Η Τμηματάρχης κ.α.α.
Ι. ΚΙΟΥΡΑΝΑΣ

ΠΟΛΕΟΔΟΜΙΑ

ΑΠΟΦΑΣΕΙΣ

Αριθ. Δ12/0/36881 (3)

Επίσπευση από το Δημόσιο της οδού Ελευθερίου Βενιζέλου από την Ε.Ο. Ελευσίνας - Σταυρού - την οδό Βορείου Ηπείρου στον Δήμο Ηρακλείου Αττικής.

Ο ΥΠΟΥΡΓΟΣ
ΠΕΡΙΒΑΛΛΟΝΤΟΣ, ΧΩΡΟΤΑΞΙΑΣ & ΔΗΜ. ΕΡΓΩΝ

Έχοντας υπόψη:

1. Τα διατάγματα ρυμοτομίας: α) 16.4.93 ΦΕΚ 105/1953 και β) 29.7.67 ΦΕΚ 144 Δ/1967.

2. Τις διατάξεις του Ν. Δ/τος 17.7.1923 «περί σχεδίων πόλεων, κωμών και συνοικισμών του Κράτους και οικοδομής αυτών» (ΦΕΚ 228/16.8.1923 τ.Α΄).

3. Τις διατάξεις του Ν. 653/1977 «περί υποχρεώσεως των παροδίων ιδιοκτητών κ.λπ. (ΦΕΚ 214/5.8.1977 τ.Α΄), όπως τροποποιήθηκαν και ισχύουν σήμερα, με τους Ν. 947/1979 ΦΕΚ 169/26.7.1979 τ.Α΄ και 960/1970 ΦΕΚ 194/25.8.79 τ.Α΄.

4. Τις διατάξεις του άρθρου 25 παρ. 4 του Ν. 1418/1984 «για τα δημόσια έργα και ρυθμίσεις συναφών θεμάτων».

5. Τις διατάξεις του Π. Δ/τος 69/8.2.88 ΦΕΚ 28/16.2.1988 για τον οργανισμό της Γενικής Γραμματείας Δημοσίων Έργων.

6. Τις διατάξεις του Ν.Δ. 632/70 όπως αντικαταστάθηκε με τις διατάξεις του Ν.Δ. 1143/72 (ΦΕΚ 64Α/72).

7. Την κοινή απόφαση Δ16α/04/29.11.90 (ΦΕΚ 746/Β/30.11.90), των Υπουργών Προεδρίας και Αναπλ. ΠΕΧΩΔΕ «Περί εξαιρέσεως Διοικητικών Πράξεων και εγγράφων από τον κανόνα των τριών υπογραφών» που κοινοποιήθηκε με την εγκύκλιο 2, αποφασίζουμε:

α) Την επίσπευση από το Δημόσιο της διάνοιξης της οδού Ελευθερίου Βενιζέλου από την Ε.Ο. ΕΛΕΥΣΙΝΑΣ - ΣΤΑΥΡΟΥ έως την οδό Βορείου Ηπείρου στο Δήμο Ν. Ηρακλείου Αττικής.

β) Τον χαρακτηρισμό της προκείμενης πολεοδομικής εφαρμογής κατεπείγουσας ανάγκης για κυκλοφοριακούς λόγους.

γ) Την κατάρτιση των στοιχείων προδικασίας που προβλέπονται από το άρθρο 5 του Ν. 653/1977, για να κινηθεί η δίκη καθορισμού των αποζημιώσεων για τις ιδιοκτησίες που ρυμοτομούνται.

δ) Η δαπάνη θα βαρύνει τις πιστώσεις του Προγράμματος Δημοσίων Επενδύσεων αρμοδιότητας Γενικής Γραμματείας Δημοσίων Έργων.

Η απόφαση αυτή να δημοσιευθεί στην Εφημερίδα της Κυβερνήσεως.

Αθήνα, 23 Δεκεμβρίου 1996

Ο ΥΠΟΥΡΓΟΣ
ΚΩΣΤΑΣ ΛΑΛΙΩΤΗΣ

Αριθ. 104769/7163 (4)

Έγκριση τοπικού ρυμοτομικού σχεδίου στην εκτός σχεδίου περιοχή Μαύρο Λιθάρι Κοινότητας Αναβύσσου (Ν. Αττικής) για τον καθορισμό χώρου ανέγερσης εγκαταστάσεων πάρκου θαλάσσιας έρευνας και τεχνολογίας «ΤΡΙΤΩΝ» και καθορισμός όρων και περιορισμών δόμησης αυτού.

Ο ΥΠΟΥΡΓΟΣ
ΠΕΡΙΒΑΛΛΟΝΤΟΣ, ΧΩΡΟΤΑΞΙΑΣ ΚΑΙ ΔΗΜ. ΕΡΓΩΝ

Έχοντας υπόψη:

1. Τις διατάξεις του άρθρου 26 του Ν. 1337/1983 «Επέκταση των πολεοδομικών σχεδίων, οικιστική ανάπτυξη και σχετικές ρυθμίσεις» (Α΄ 33), όπως αντικαταστάθηκε με την παρ. 13 του άρθρου 8 του Ν. 1512/1985 «Τροποποίηση και συμπλήρωση πολεοδομικών διατάξεων, ρύθμιση συναφών θεμάτων και θεμάτων του Ταμείου Νομικών» (Α΄ 4) και με την παρ. 1 του άρθρου 29 του Ν. 2224/1994 «Ρύθμιση θεμάτων εργασίας, συνδικαλιστικών δικαιωμάτων, υγιεινής και ασφάλειας των εργαζομένων και οργάνωσης Υπουργείου Εργασίας και των εποπτευομένων από αυτό νομικών προσώπων και άλλες διατάξεις (Α΄ 112).

2. Τις διατάξεις των άρθρων 6 (παρ. 1), 7, 8 και 9 του Ν. 1577/1985 «Γενικός Οικοδομικός Κανονισμός» (Α΄ 210), όπως τροποποιήθηκαν με το άρθρο 13 (παρ. 1, 2 και 3) του Ν. 1647/1986 «Οργανισμός Κτηματολογίου και Χαρτογραφήσεων Ελλάδος (ΟΚΧΕ) και άλλες σχετικές διατάξεις» (Α΄ 141) και το άρθρο 1 (παρ. 3, 4) του Ν. 1772/1988 «Τροποποίηση διατάξεων του Ν. 1577/1985 «ΓΟΚ» και άλλες σχετικές διατάξεις (Α΄ 91).

3. Τις διατάξεις του άρθρου 29Α του Ν. 1558/1985 «Κυβέρνηση και Κυβερνητικά Όργανα» (Α΄ 137) όπως αυτό προστέθηκε με το άρθρου 27 του Ν. 2081/1992 (Α΄ 154).

4. Το 137/1996 υπηρεσιακό σημείωμα της Δ/νσης Πολεοδομικού Σχεδιασμού.

5. Το γεγονός ότι από τις κανονιστικές διατάξεις αυτής της απόφασης δεν προκαλείται δαπάνη σε βάρος του κρατικού προϋπολογισμού και του οικείου ΟΤΑ, αποφασίζουμε:

1. Εγκρίνεται τοπικό ρυμοτομικό σχέδιο στην εκτός σχεδίου περιοχή Μαύρο Λιθάρι Κοινότητας Αναβύσσου (Ν. Αττικής) για τον καθορισμό χώρου ανέγερσης εγκαταστάσεων «ΤΡΙΤΩΝ» και τη δημιουργία πεζοδρόμων, όπως ο χώρος φαίνεται περικλειόμενος με πράσινη γραμμή και με στοιχεία ΑΒΓΔΕΖΗΘΑ στο σχετικό πρωτότυπο διάγραμμα σε κλίμακα 1:1000 που θεωρήθηκε από τον Προϊστάμενο της Διεύθυνσης Τοπογραφικών Εφαρμογών με την 104769/1996 πράξη του και που αντίτυπό του σε φωτοσμίκρυνση δημοσιεύεται με την παρούσα απόφαση.

2. Οι όροι και περιορισμοί δόμησης του παραπάνω χώρου ορίζονται ως εξής:

α. Μέγιστο ποσοστό κάλυψης: είκοσι τοις εκατό (20%) της επιφανείας του.

β. Συντελεστής δόμησης: τέσσερα δέκατα (0,4).

γ. Μέγιστο επιτρεπόμενο ύψος των ανεγερθησομένων κτιρίων: επτάμισυ μέτρα (7,50 μ.).

δ. Τα ανεγερθησόμενα κτίρια τοποθετούνται εντός του τμήματος του χώρου, που ορίζεται από τις προεκτάσεις των πλευρών του υφισταμένου κτιρίου με στοιχεία ΙΝ και ΛΜ, και σε απόσταση τριάντα (30) μέτρων από τον άξονα της Λεωφόρου Βουλιαγμένης.


3. Η ισχύς της παρούσας απόφασης αρχίζει από τη δημοσίευσή της στην Εφημερίδα της Κυβερνήσεως.

Η παρούσα απόφαση να δημοσιευθεί στην Εφημερίδα της Κυβερνήσεως.

Αθήνα, 13 Δεκεμβρίου 1996.

Ο ΥΠΟΥΡΓΟΣ

ΚΩΣΤΑΣ ΛΑΛΙΩΤΗΣ

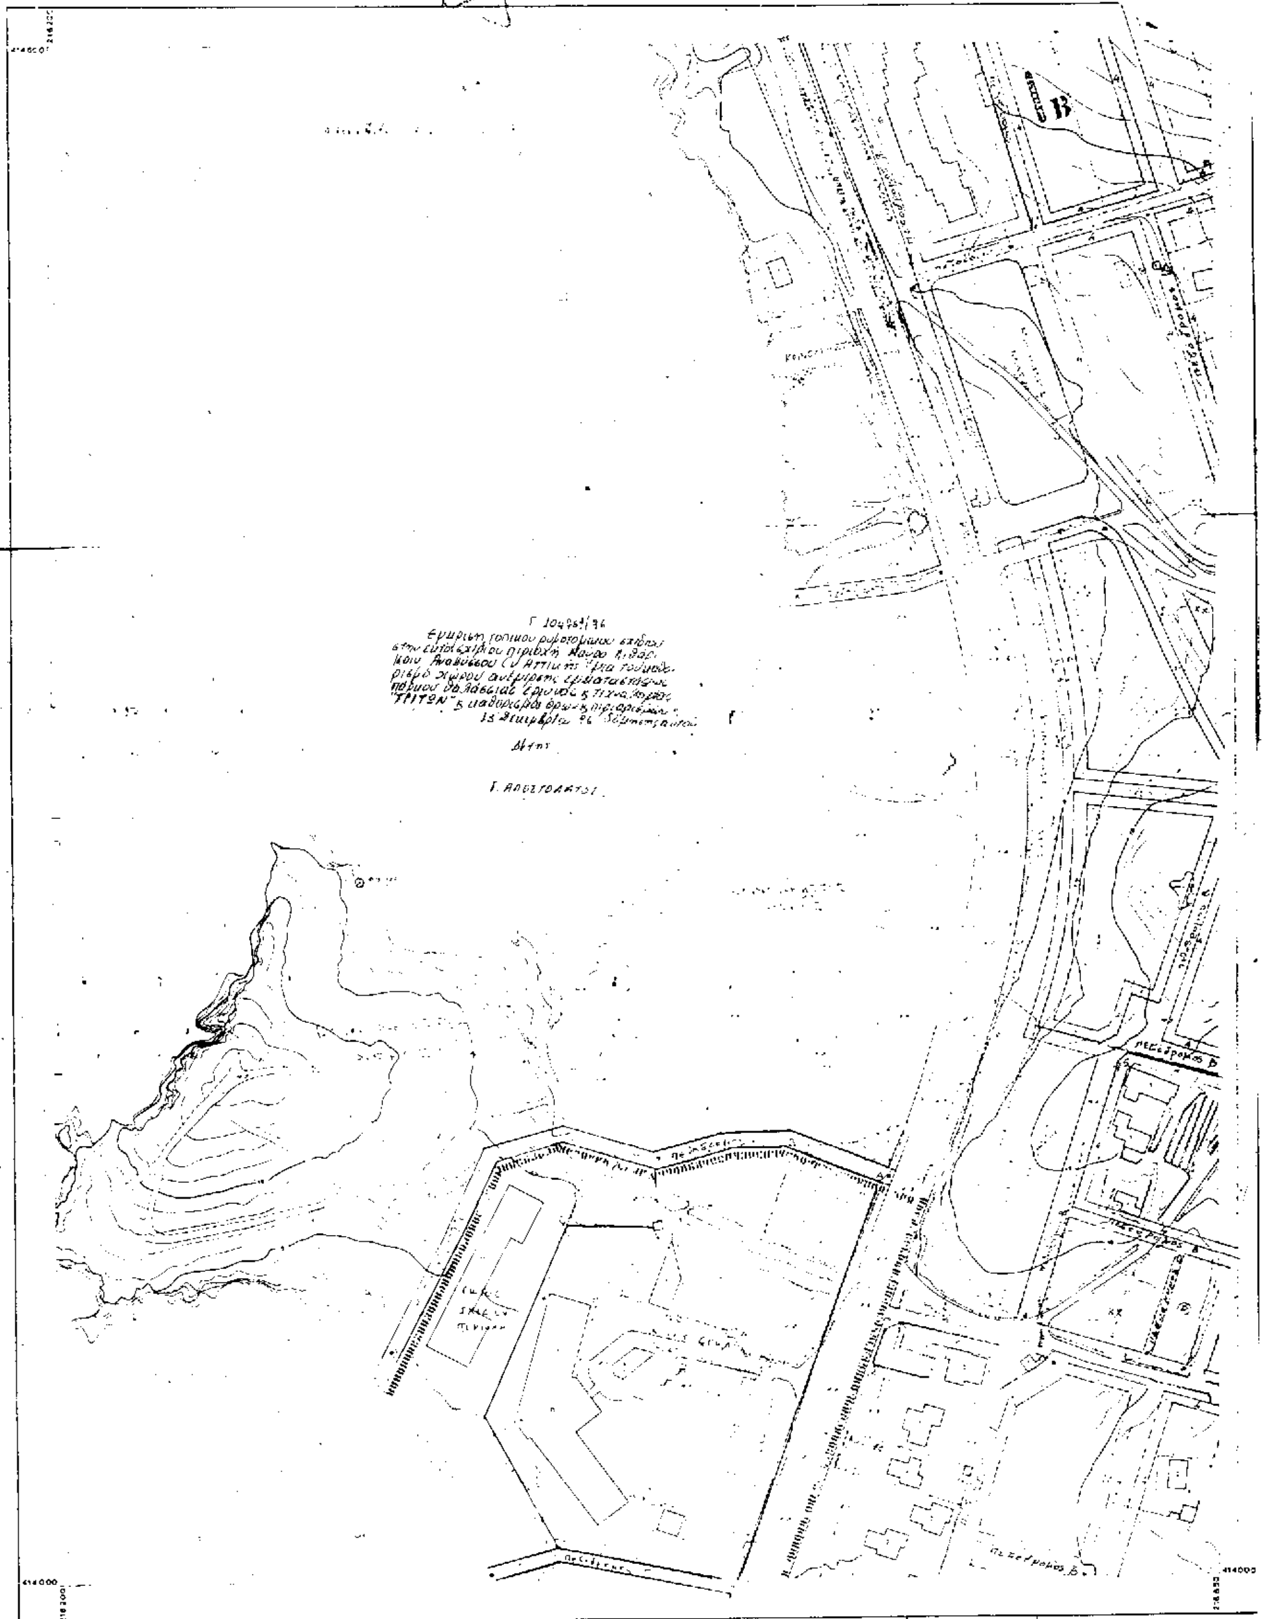
ΤΟΠΟΓΡΑΦΙΚΟ ΔΙΑΓΡΑΜΜΑ
ΚΛΙΜΑΚΑ 1:1.000
ΝΟΜΟΣ ΑΤΤΙΚΗΣ
ΠΕΡΙΟΧΗ ΑΝΑΒΥΣΣΟΥ
Μέθοδος συντάξεως φωτογραμμετρική
Φωτοληψία 1984
Χρόνος συντάξεως ΣΕΠΤΕΜΒΡΙΟΣ - ΟΚΤΩΒΡΙΟΣ 1984
Ελληνικό DATUM

Αριθ. 12/5865 (5)

Τροποποίηση του ρυμοτομικού σχεδίου Κεραμωτής Ν. Καβάλας.

Ο ΝΟΜΑΡΧΗΣ ΚΑΒΑΛΑΣ

Έχοντας υπόψη:

1. Το Ν.Δ. της 17.7.1923 «περί σχεδίων πόλεων και κωμών του Κράτους» όπως τροποποιήθηκε και συμπληρώθηκε μέχρι σήμερα.

2. Το Ν.Δ. 1018/1971 και τον Α.Ν. 314/1968 όπως τροποποιήθηκε.

3. Το από 2.4.1985 Π.Δ. (ΦΕΚ 225 Δ/14.5.1985) «Μεταβίβαση αρμοδιοτήτων στους Νομάρχες για την έγκριση και τροποποίηση ρυμοτομικών σχεδίων καθώς και όρων και περιορισμών δόμησης αγροτικών οικισμών».

4. Την υπ' αριθμ. 30/1996 απόφαση του Κοινοτικού Συμβουλίου Κεραμωτής.

5. Την υπ' αριθμ. 1/142/3.12.96 γνωμοδότηση του Συμβουλίου Χ.Ο.Π. Ν. Καβάλας, αποφασίζουμε:

1. Την τροποποίηση του ρυμοτομικού σχεδίου Κεραμωτής στο Ο.Τ. 24 όπως φαίνεται στο συνημμένο και θεωρημένο από τον πρ/νο του ΤΠ ΚΑΙ ΠΕ Διάγραμμα σε κλίμακα 1:1000.


2. Η απόφαση αυτή δεν επιβαρύνει τον προϋπολογισμό του οικείου ΟΤΑ.

3. Η απόφαση αυτή με το διάγραμμα να δημοσιευθεί στην Εφημερίδα της Κυβερνήσεως και ισχύει από τη δημοσίευσή της.

Καβάλα, 20 Δεκεμβρίου 1996

Ο Νομάρχης

ΙΩΑΝΝΗΣ ΚΑΡΑΤΖΙΩΤΗΣ

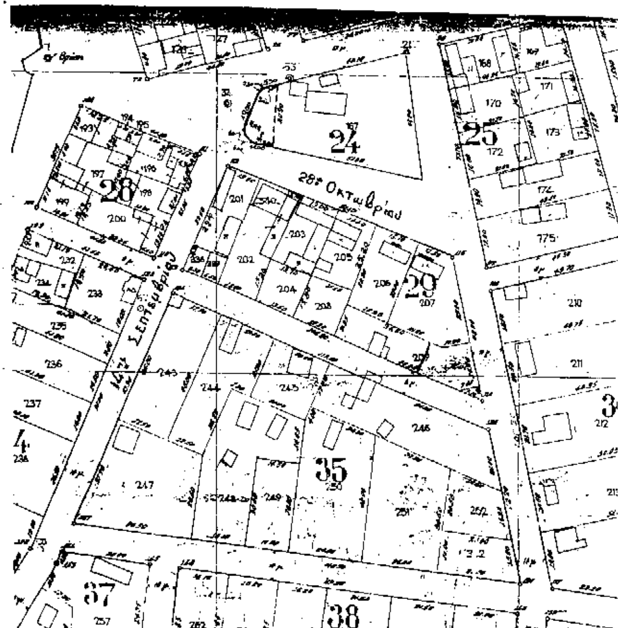

ΠΟΛΗ: Κεραμωτή Καβάλας

ΕΡΓΟ: Τροποποίηση ρυμοτομικού σχεδίου.

ΘΕΣΗ: Ο.Τ. 24

ΚΛΙΜΑΚΕΣ: 1:1000

ΘΕΩΡΗΘΗΚΕ

και συνοδεύει την με αριθμό 12/5865/20-12-1996 Απόφαση του Νομάρχη Καβάλας

Καβάλα 20-12-1996

Ο ΠΡΟΪΣΤΑΜΕΝΟΣ Τ.Π. & ΠΕ.

Σ. ΜΠΕΝΕΒΑΣ
ΑΡΧ. ΜΗΧΑΝΙΚΟΣ Α'β

Αριθ. 373/1996 (6)

Τροποποίηση σχεδίου πόλης Βόλου στο Ο.Τ. 398.

ΤΟ ΔΗΜΟΤΙΚΟ ΣΥΜΒΟΥΛΙΟ ΒΟΛΟΥ

Με την 373/1996 απόφαση του Δημοτικού Συμβουλίου Βόλου σύμφωνα με την παρ. 3 του άρθρου 33 του Ν. 1337/83 και τις διατάξεις του από 26.5.89 (ΦΕΚ 343/ τεύχος Δ Π.Δ΄., τροποποιείται το σχέδιο πόλης στο Ο.Τ. 398 που περικλείεται από τους δρόμους Ιωλκού - Αλεξάνδρας - Π. Μελά και Τ. Οικονομάκη και συγκεκριμένα:

Χαρακτηρίζεται ως πεζόδρομος τμήμα της οδού Θέμιδος, λόγω μικρού πλάτους της που είναι της τάξεως των 2μ. καθώς επίσης επιβάλλεται πρασιά εκατέρωθεν αυτής πλάτους 1,5μ., όπως φαίνεται στο τοπογραφικό διάγραμμα, κλίμακας 1:1000, που συντάχθηκε από το τμήμα Σχεδίου Πόλης της Δ/νσης Πολεοδομίας Δήμου Βόλου και αναρτήθηκε στο Δημαρχείο στις 3 Δεκεμβρίου 1996.

Ο Αντιδήμαρχος

ΓΙΩΡΓΟΣ ΔΑΝΗΛΟΠΟΥΛΟΣ

ΕΛΛΗΝΙΚΗ ΔΗΜΟΚΡΑΤΙΑ
ΝΟΜΑΡΧΙΑ ΜΑΓΝΗΣΙΑΣ
ΔΗΜΟΣ ΒΟΛΟΥ
ΔΙΕΥΘΥΝΣΗ ΠΟΛΕΟΔΟΜΙΑΣ

ΤΡΟΠΟΠΟΙΗΣΗ ΡΥΜΟΤΟΜΙΚΟΥ ΣΧΕΔΙΟΥ ΠΟΛΗΣ

ΔΗΜΟΥ ΒΟΛΟΥ

Ο.Τ. 398

ΚΛΙΜΑΚΑ 1:1000

ΒΟΛΟΣ 20-12-1996

Ο ΠΡΟΪΣΤΑΜΕΝΟΣ ΣΧΕΔΙΟΥ ΠΟΛΗΣ

Η ΕΙΣΗΓΗΤΡΙΑ

ΛΑΖΑΡΟΣ ΚΟΛΑΣΗΣ
ΤΟΠΟΓΡΑΦΟΣ ΜΗΧΑΝΙΚΟΣ

ΚΩΝ/ΝΟΣ ΠΑΠΑΕΥΣΤΑΘΙΟΥ
ΤΟΠΟΓΡΑΦΟΣ ΜΗΧΑΝΙΚΟΣ

ΚΑΤΕΡΙΝΑ ΖΗΣΗ
ΑΡΧΙΤΕΚΤΩΝ

ΕΓΚΡΙΝΕΤΑΙ ΩΣ ΠΑΡΑΡΤΗΜΑ
ΤΗΣ ΥΠ' ΑΡΙΘΜ. 373/1996 ΑΠΟΦΑΣΕΩΣ
ΒΟΛΟΣ 20-12-1996

Ο ΑΝΤΙΔΗΜΑΡΧΟΣ

